




**PRZEKRÓJ TYPOWY
A - A
km 0+000,00 - km 0+657,00**

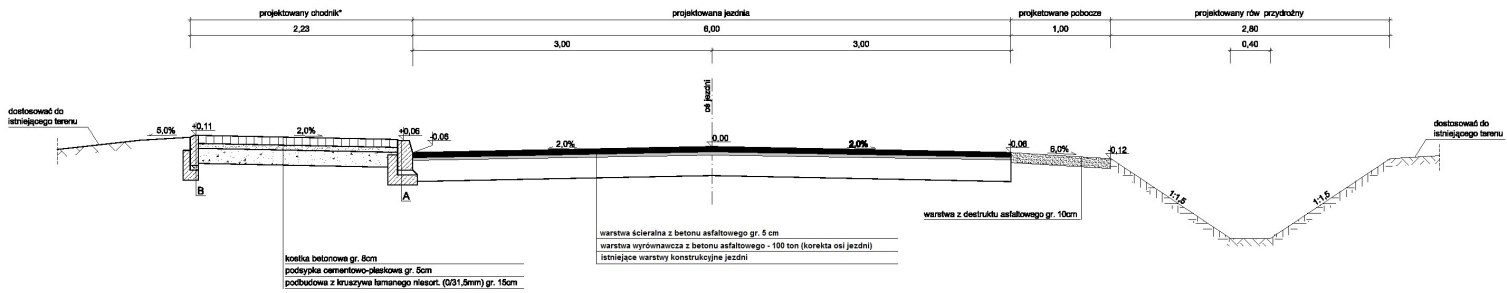

SZCZEGÓŁ A
krawężnik betonowy 15 x 30 cm
skala 1:10

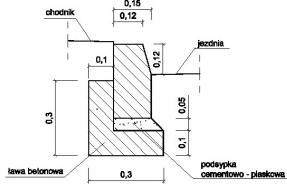

SZCZEGÓŁ B
obrzeże betonowe 8 x 30 cm
skala 1:10

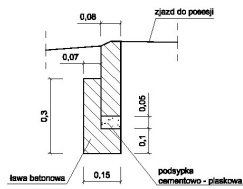

UWAGA:
*) projektowany chodnik na odcinku od km 0+000,00 do km 0+058,56