


**PRZEKRÓJ TYPOWY
B - B
km 0+657,00 - km 2+400,00**

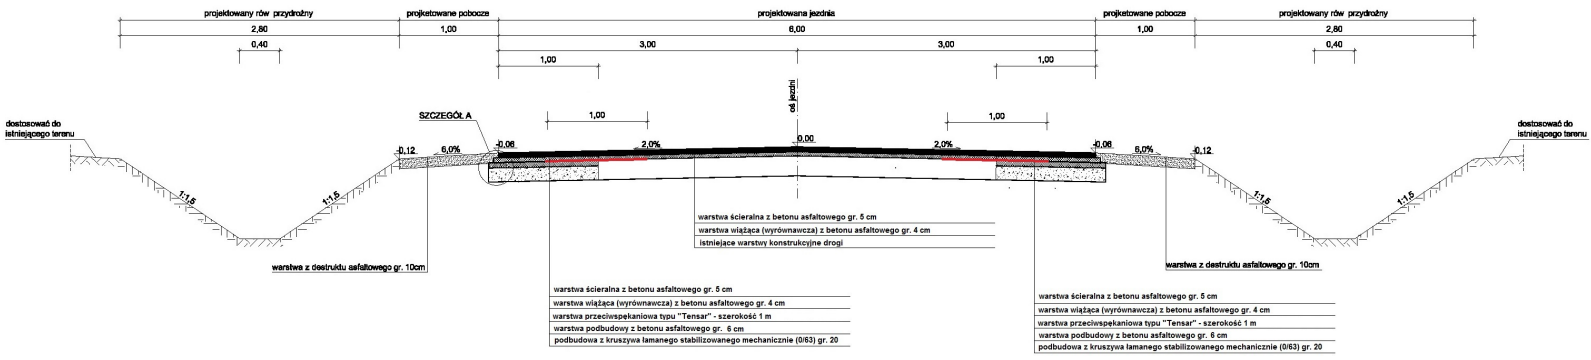

SZCZEGÓŁ A
skala 1:10

