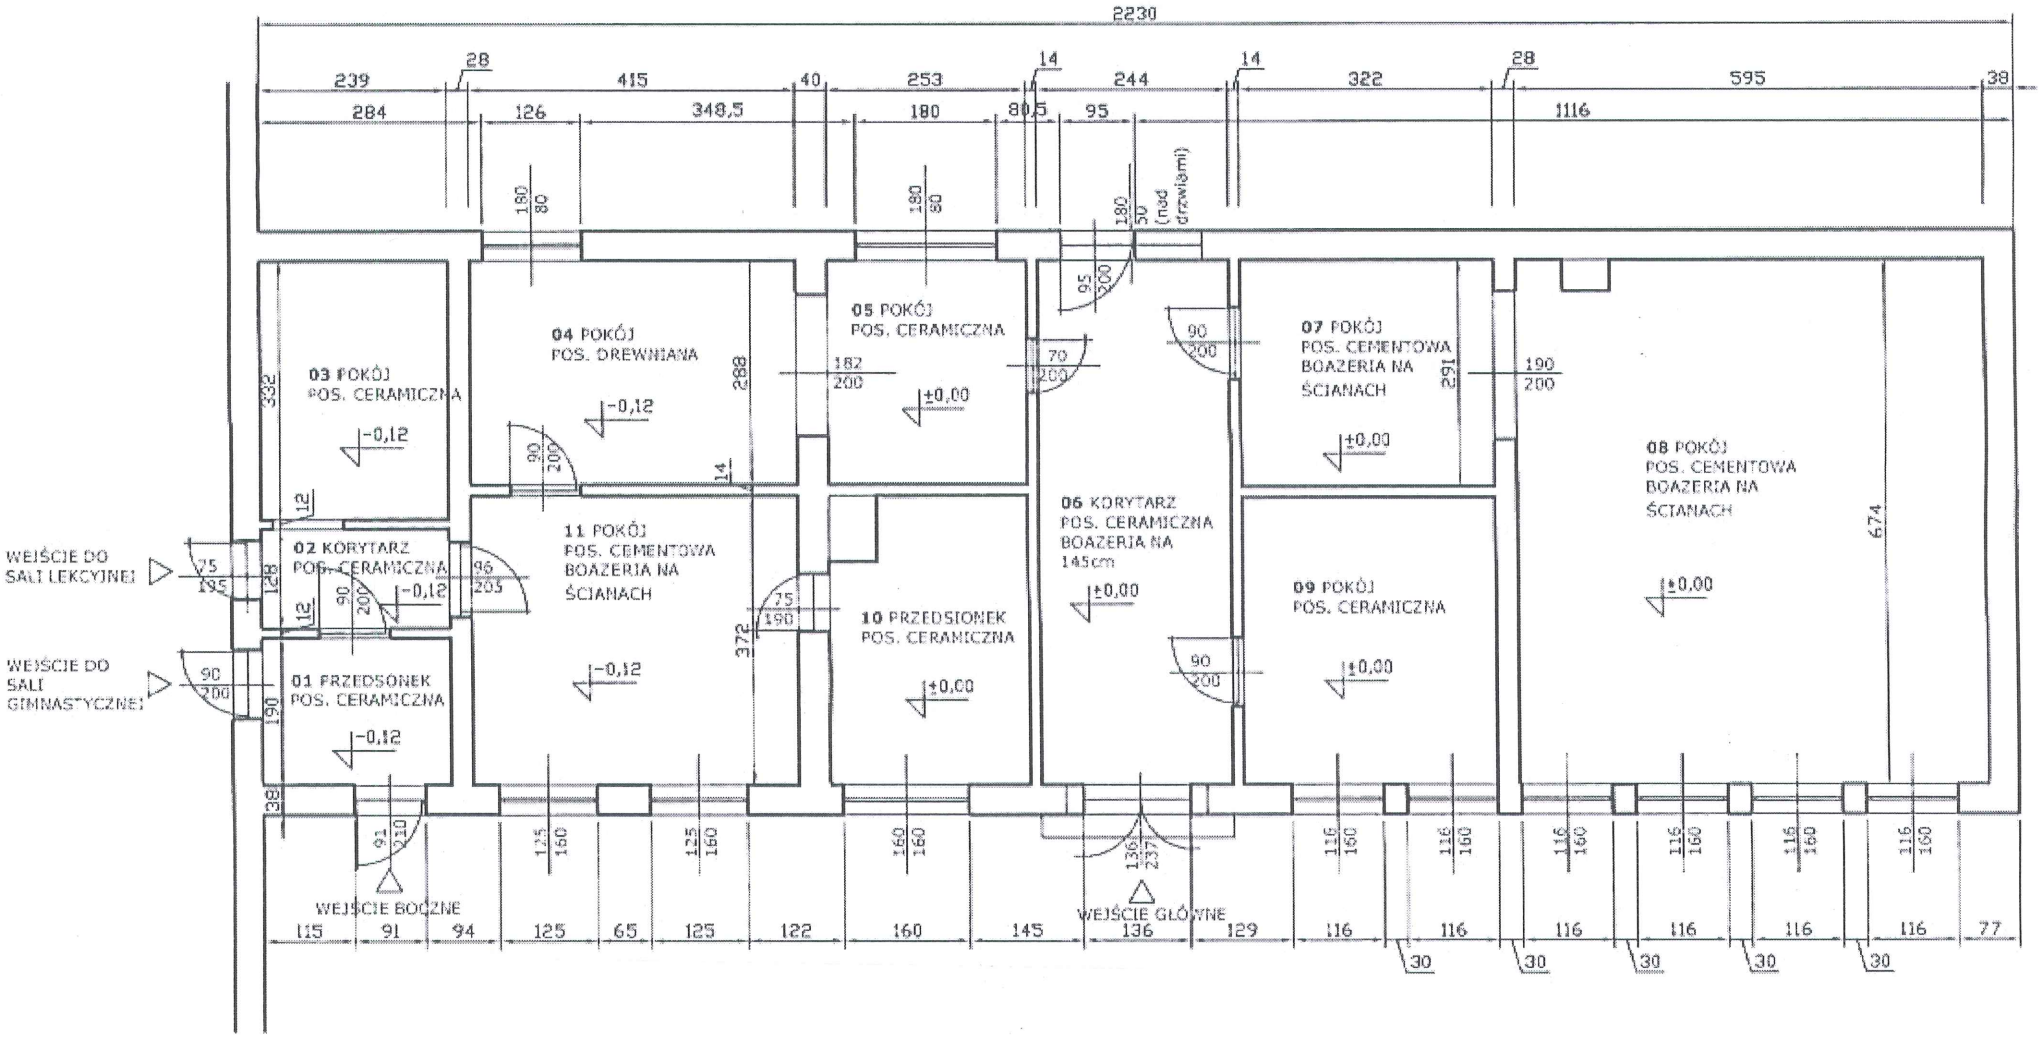
2230
239
28
415
40
253
14
244
14
322
28
595
38
284
126
348,5
180
80,5
95
1116
180/80
180/80
180/80
(nad drzwiami)
03 POKÓJ
POS. CERAMICZNA
-0,12
04 POKÓJ
POS. DREWNIANA
-0,12
05 POKÓJ
POS. CERAMICZNA
±0,00
07 POKÓJ
POS. CEMENTOWA
BOAZERIA NA
ŚCIANACH
±0,00
08 POKÓJ
POS. CEMENTOWA
BOAZERIA NA
ŚCIANACH
±0,00
06 KORYTARZ
POS. CERAMICZNA
BOAZERIA NA
145cm
±0,00
09 POKÓJ
POS. CERAMICZNA
±0,00
02 KORYTARZ
POS. CERAMICZNA
-0,12
11 POKÓJ
POS. CEMENTOWA
BOAZERIA NA
ŚCIANACH
-0,12
10 PRZEDSIONEK
POS. CERAMICZNA
±0,00
01 PRZEDSIONEK
POS. CERAMICZNA
-0,12
WEJŚCIE DO
SALI LEKCYJNEJ
WEJŚCIE DO
SALI
GIMNASTYCZNEJ
WEJŚCIE BOCZNE
WEJŚCIE GŁÓWNE
115
91
94
125
65
125
122
160
145
136
129
116
116
116
116
116
116
77
30
30
30
30
30