


1	SALA WARSZTATÓW SZKOLNYCH PŁYTKI CERAMICZNE	104.80 m ²
2	WC PŁYTKI CERAMICZNE	1.50 m ²
3	POMIESZCZENIE SOCJALNO - SZATNIOWE PŁYTKI CERAMICZNE	13.30 m ²
4	MAGAZYN MATERIAŁÓW WYKŁADZINA PCV	15.60 m ²
5	WIATA POSADZKA CEMENTOWA	

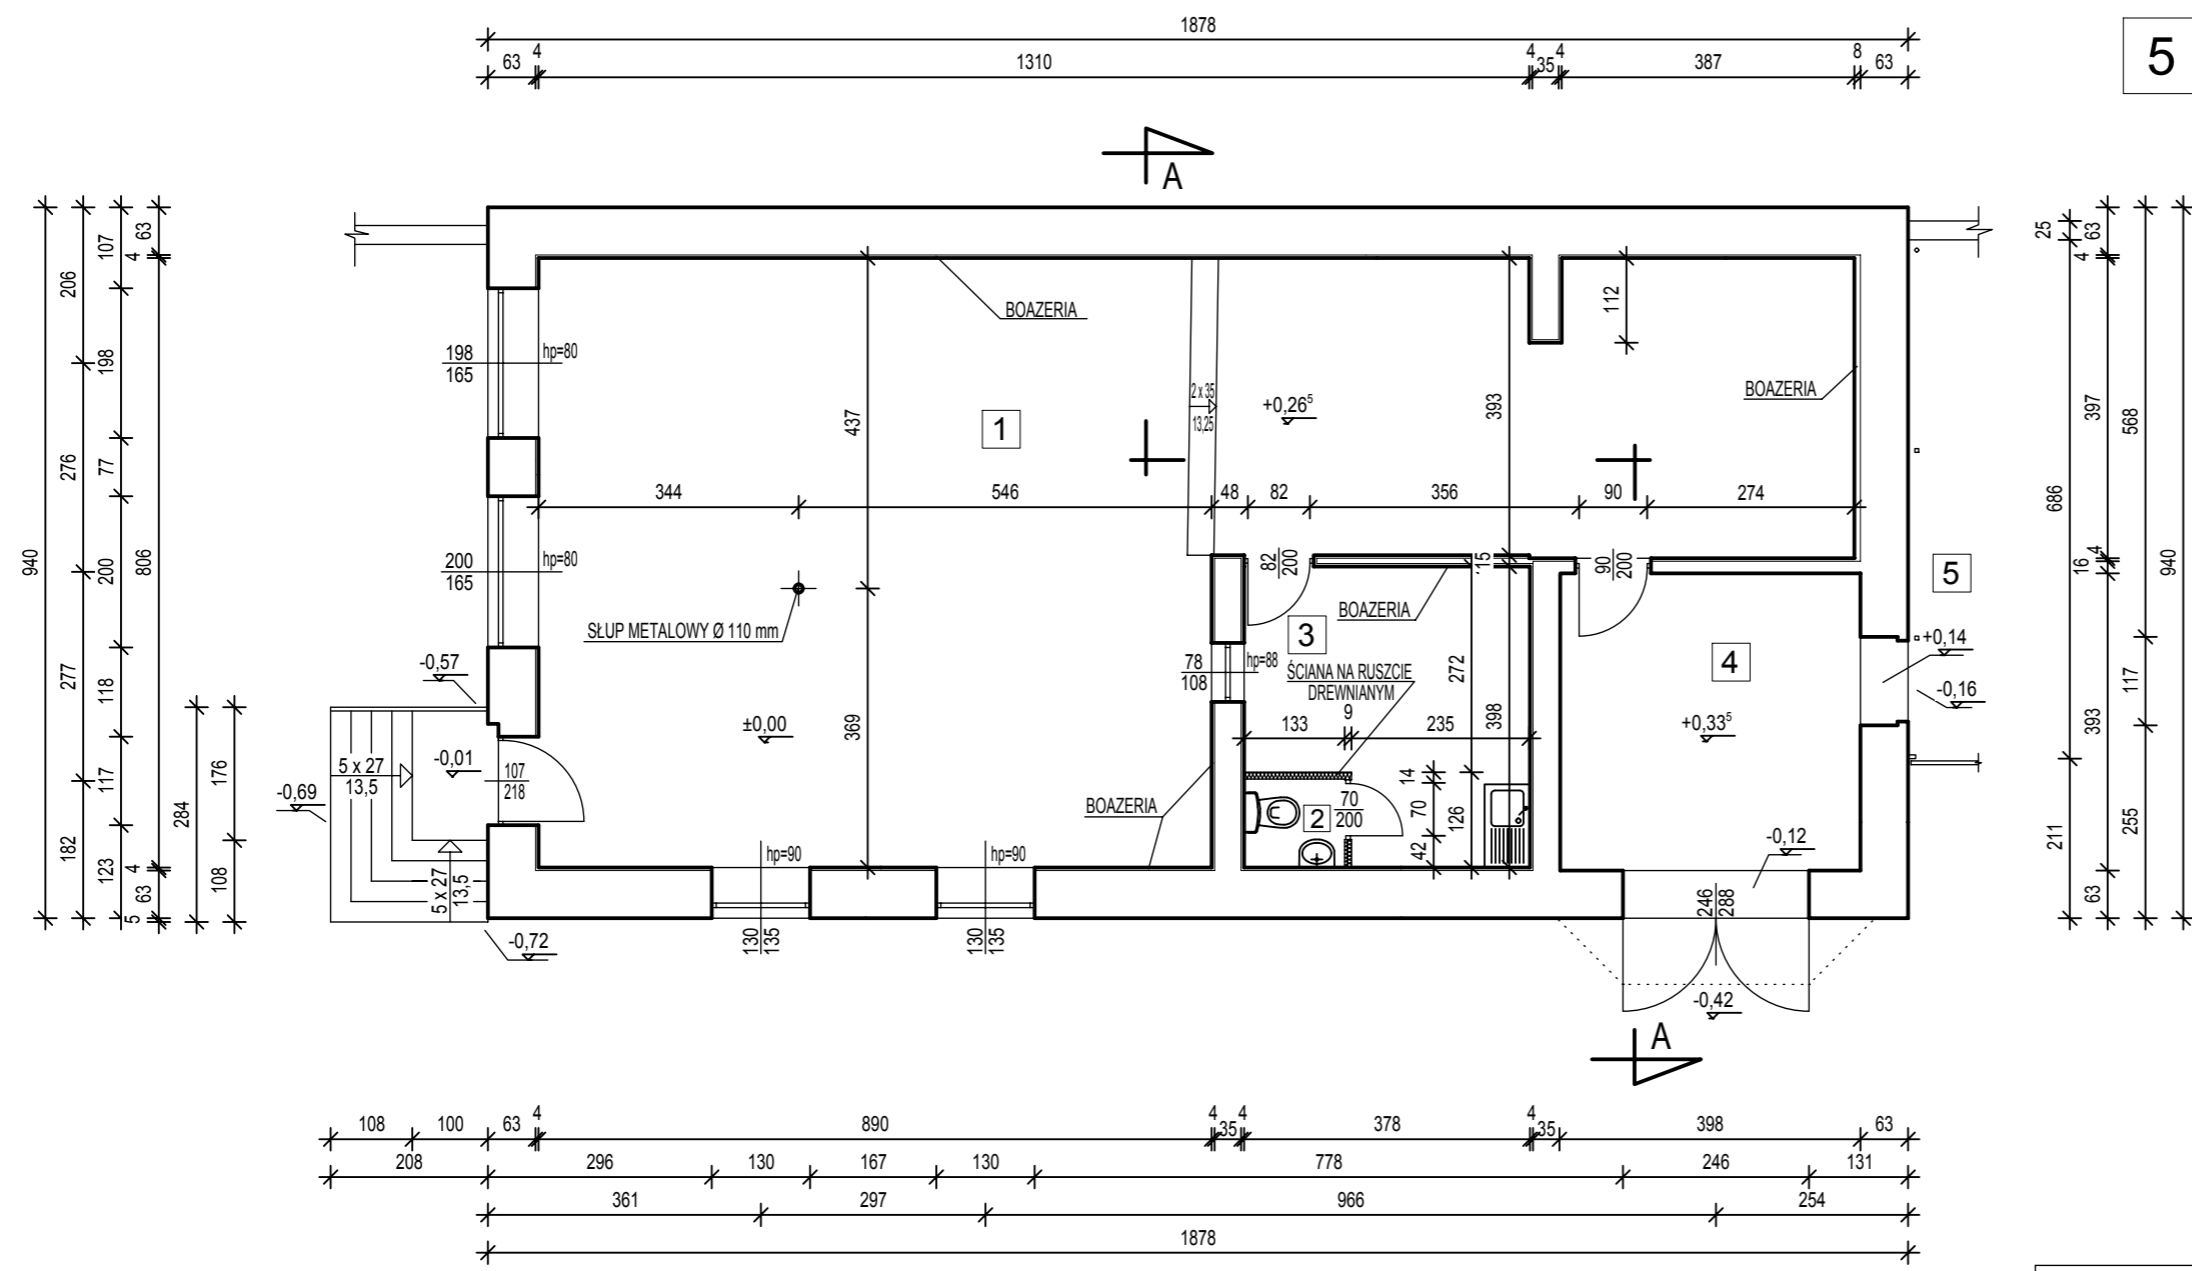

RZUT PARTERU 1:100 - INWENTARYZACJA

USŁUGI PROJEKTOWE PAWEŁ GÓRSKI LIGOTA OLESKA 4c TEL. 663 352 190				
OBIEKT :	Ocena techniczna budynku warsztatów szkolnych			ILOŚĆ RYS .
LOKALIZACJA :	Olesno, ul. Wielkie Przedmieście 41, działka nr 4464			
STADIUM :	Inwentaryzacja			
INWESTOR :	Zespół Szkół Zawodowych im. Józefa Lompy			7
ADRES :	46 - 300 Olesno, ul. Wielkie Przedmieście 41			
	NAZWISKO I IMIĘ	PODPIS	DATA	NR RYS.
PROJEKTANT :	Górski Piotr		2014 - 11 - 24	
OPRACOWAŁ :	inż. arch. Górski Paweł		2014 - 11 - 24	
SPRAWDZIŁ :				1