


1	SALA WARSZTATÓW SZKOLNYCH PŁYTKI CERAMICZNE	107.00 m <sup>2</sup>
2	WC PŁYTKI CERAMICZNE	1.70 m <sup>2</sup>
3	POMIESZCZENIE SOCJALNO - SZATNIOWE PŁYTKI CERAMICZNE	13.60 m <sup>2</sup>
4	MAGAZYN MATERIAŁÓW WYKŁADZINA PCV	15.60 m <sup>2</sup>
5	WIATA POSADZKA CEMENTOWA	

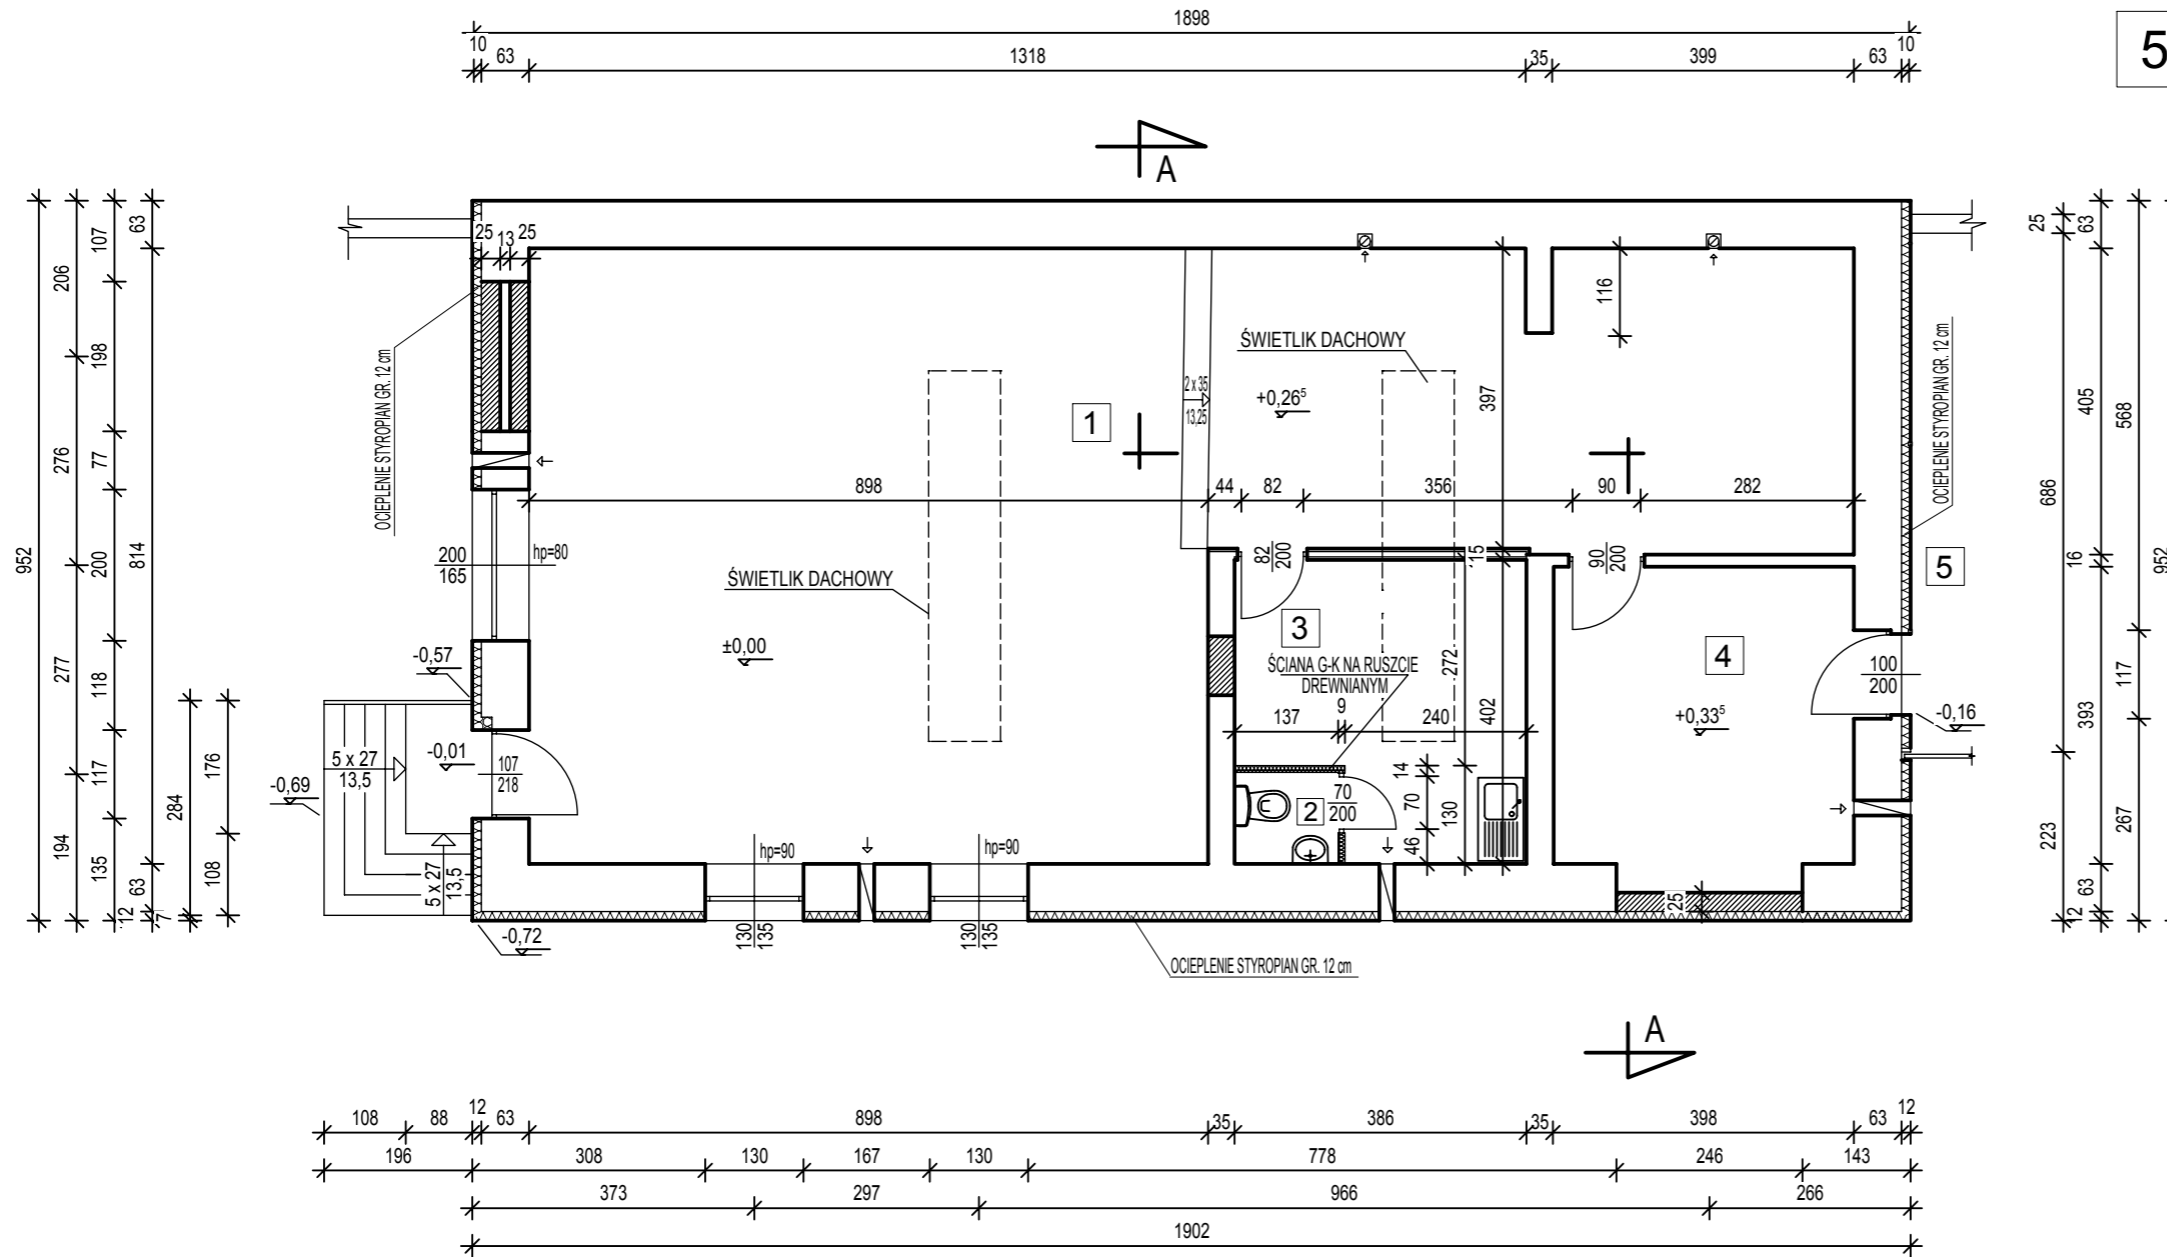

**RZUT PARTERU 1:100**

**OZNACZENIA**

- ŚCIANY ISTNIEJĄCE
- OTWORY DO ZAMUROWANIA W ISTNIEJĄCYCH ŚCIANACH

USŁUGI PROJEKTOWE PIOTR GÓRSKI LIGOTA OLESKA 4c TEL. 34 3599 299				
OBIEKT :	Projekt zmian - nadbudowa ze zmianą konstrukcji dachu budynku warsztatów szkolnych.			ILOŚĆ RYS .
LOKALIZACJA :	Olesno, ul. Wielkie Przedmieście 41, działka nr 4464			
STADIUM :	Budowlane			8
INWESTOR :	Zespół Szkół Zawodowych im. Józefa Lompy			
ADRES :	46 - 300 Olesno, ul. Wielkie Przedmieście 41			NR RYS.
	NAZWISKO I IMIĘ	PODPIS	DATA	
KONSTRUKTOR :	mgr inż. Naciskała Krzysztof		2017 - 03 - 20	1
PROJEKTANT :	Górski Piotr		2017 - 03 - 20	
OPRACOWAŁ :	mgr inż. arch. Górski Paweł		2017 - 03 - 20	