




PRZEKRÓJ TYPOWY zjazd indywidualny

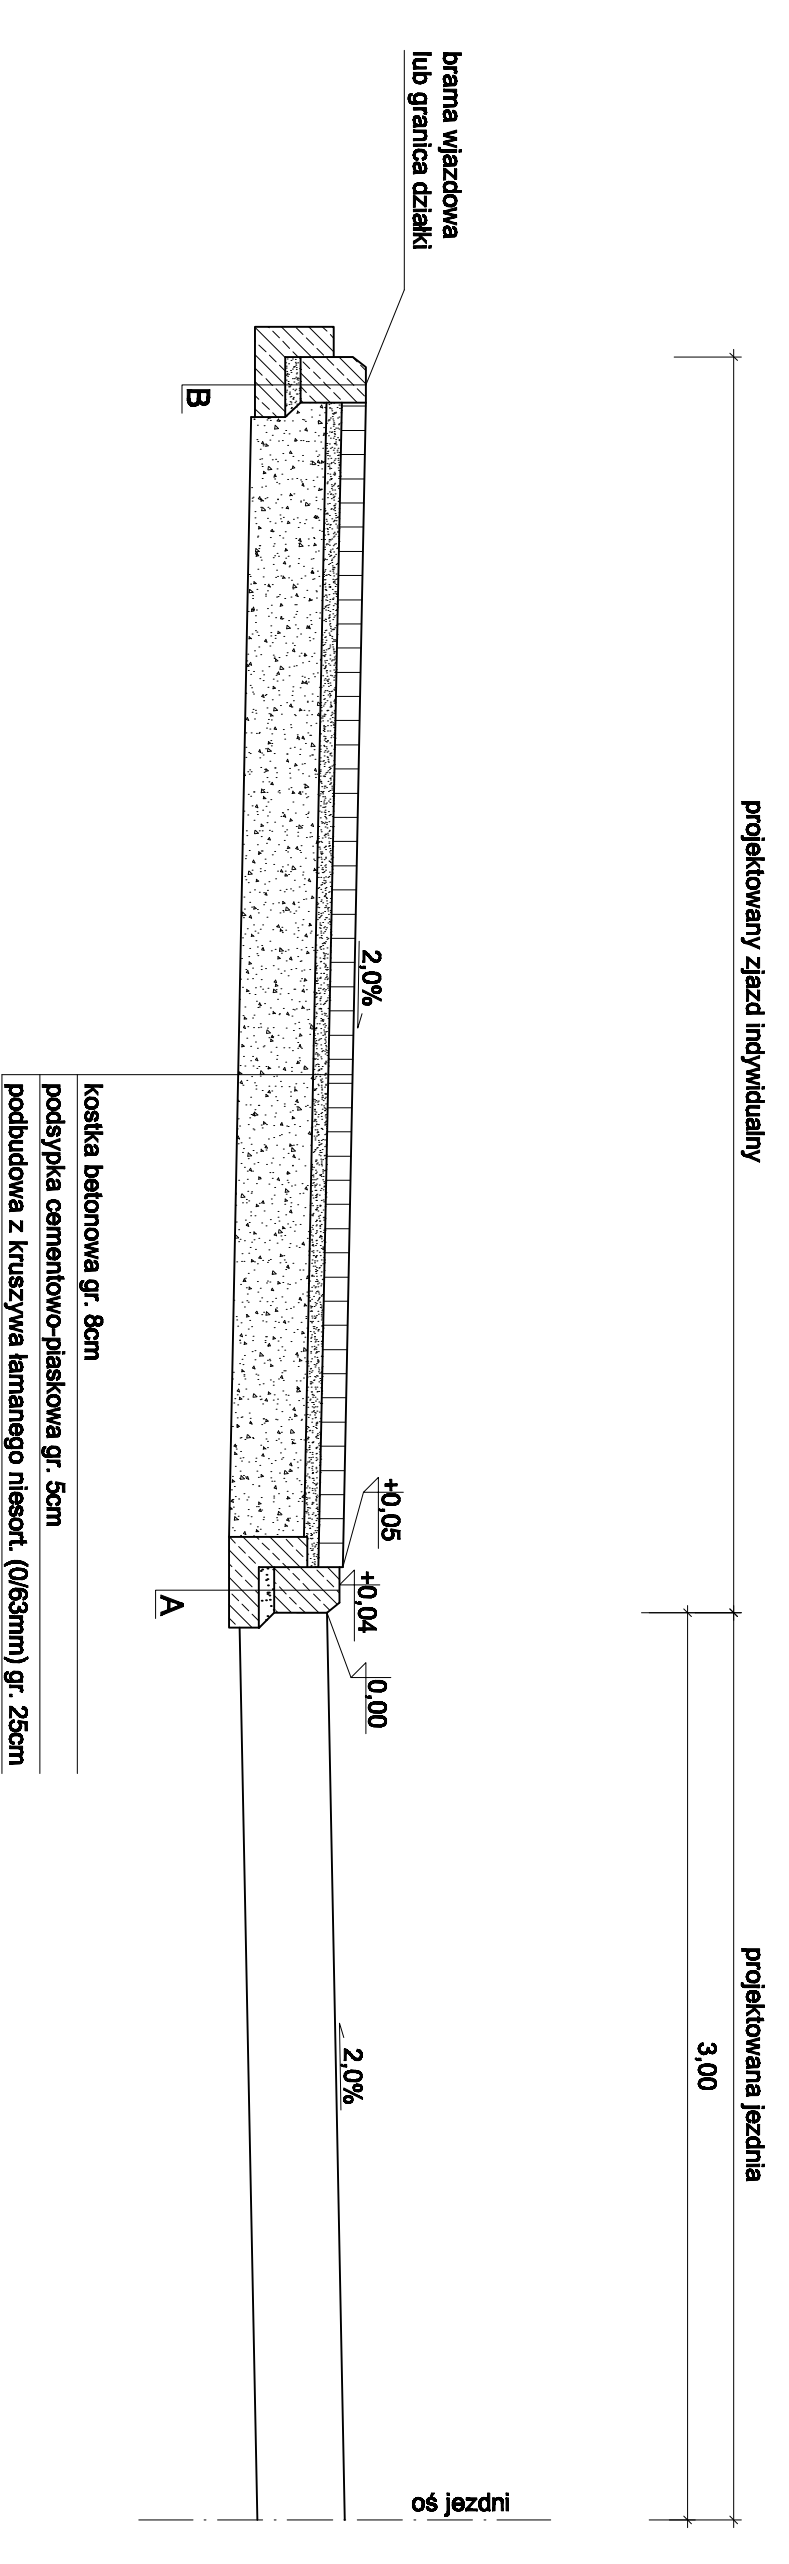

SZCZEGÓŁ A
Krawężnik betonowy 15 x 22 cm
skala 1:10

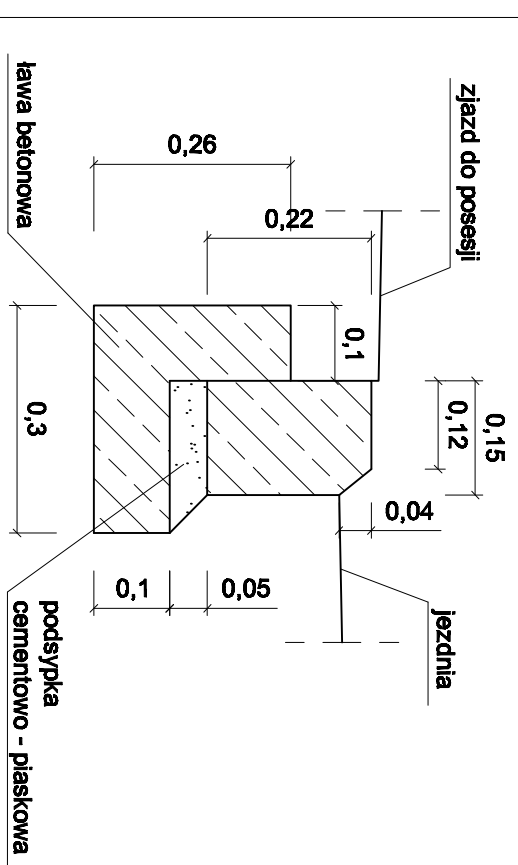

SZCZEGÓŁ B
Krawężnik betonowy 15 x 22 cm
skala 1:10

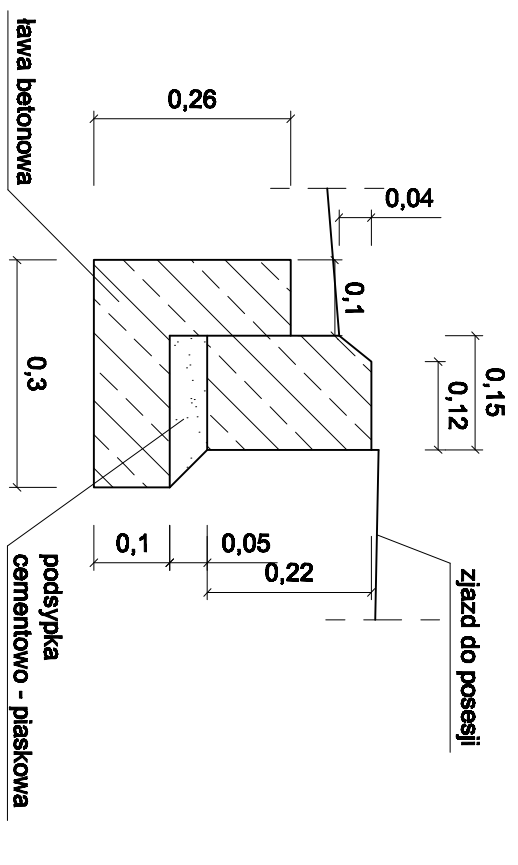

		Nazwa opracowania: Przebudowa drogi powiatowej 1934 O (GW447 - Kolumna Białogłaska - Kolumna - od km 4+897 do km 8+726)	
ul. Chłopska 15 42-700 Lubliniec Nazwa i adres wykonawcy		Zamawiający: Powiatowy Zarząd Dróg w Gwałku, 46-300 Gwanów, ul. Komandorów 8	
Projektant: Inż. A. Grati Upr. Nr.: S14747/P00005		Tytuł rysunku:	
Współpraca: mgr Inż. W. Demarczyk mgr Inż. K. Polaczak		PRZEKRÓJ TYPOWY	
Sprawdzający: S. Smallec Upr. Nr.: P-68811/162/25182		Data: VIII.2014r. Skala: 1:25 Nr rys.: 3.3	