


PRZEKRÓJ TYPOWY zjazdu do posesji / na pole

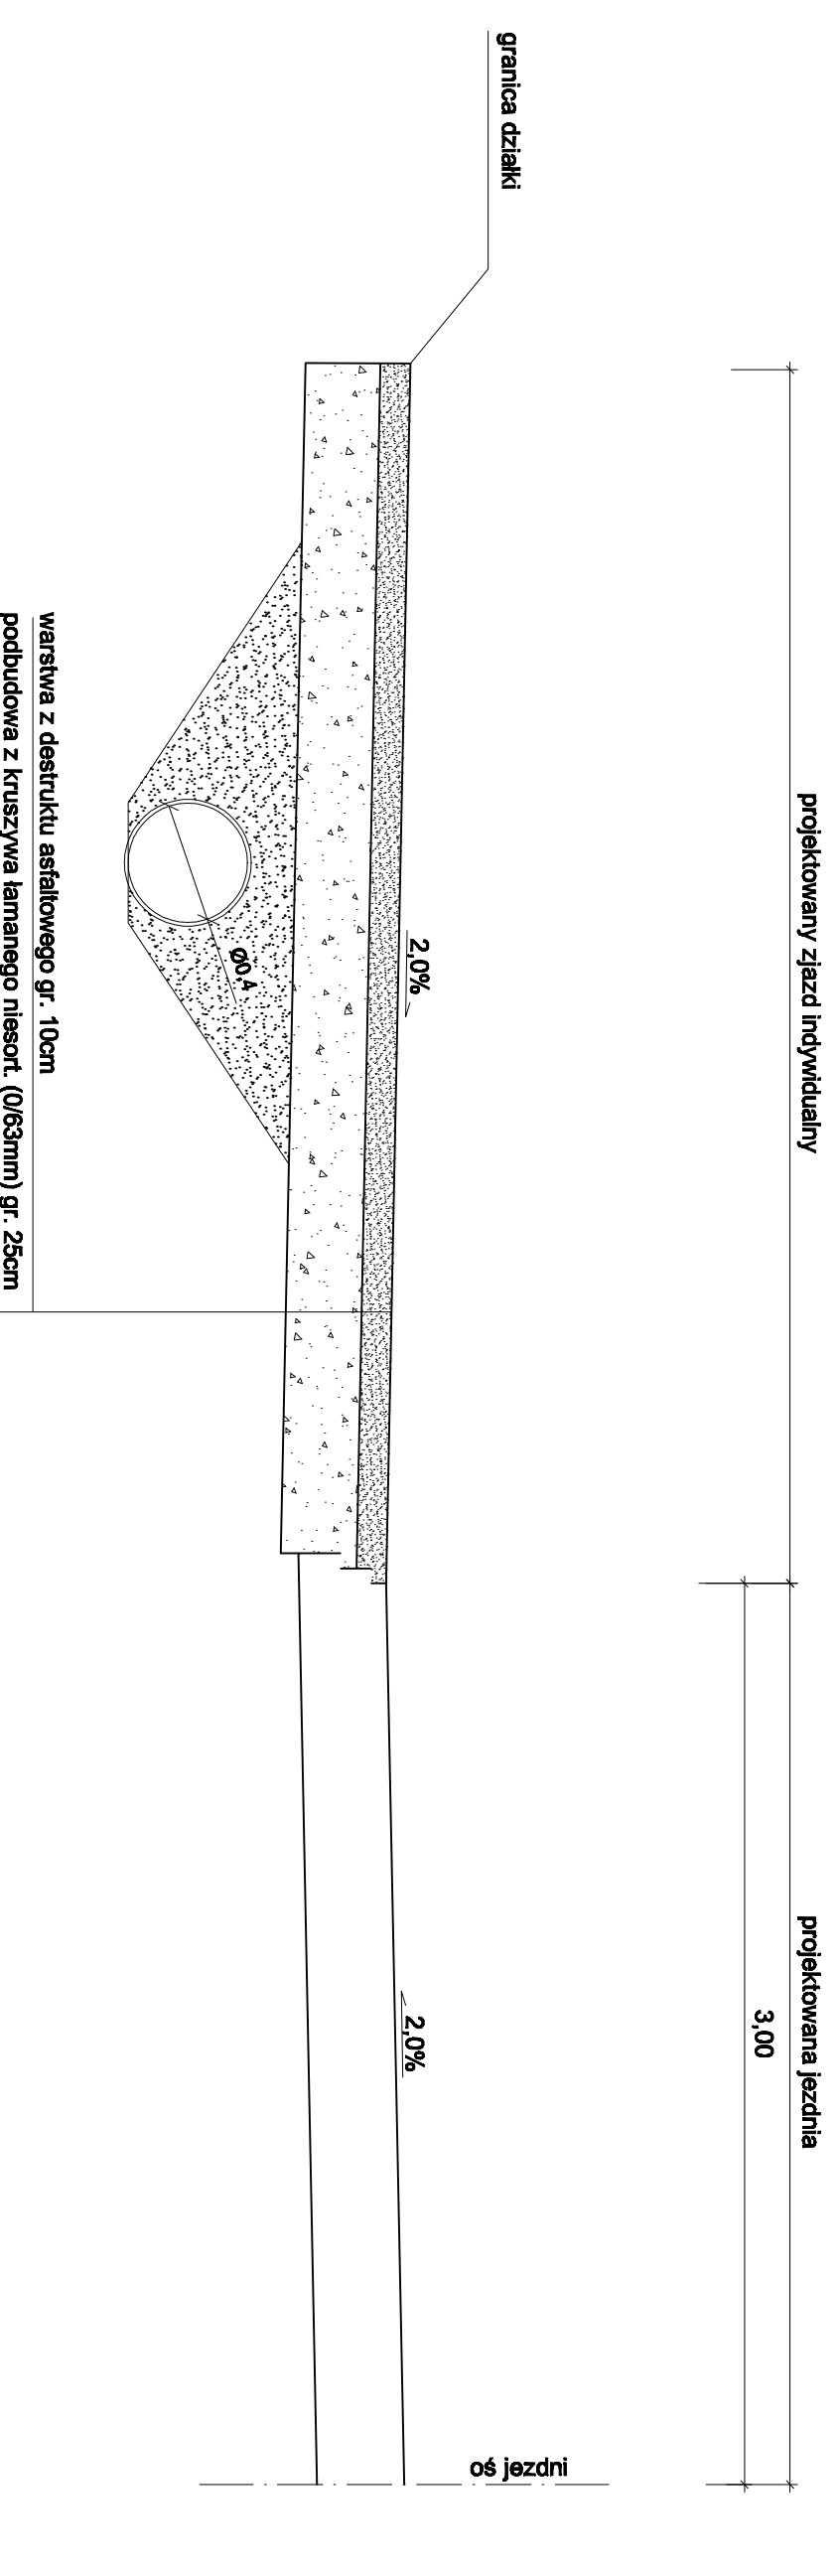

GRAMAR Sp. z o.o. ul. Chłopska 15 42-700 Lubliniec NIP: 142-442-42-42 REGON: 142424242		Zamawiający: Powiatowy Zarząd Dróg w Opatoku, 46-300 Opatów, ul. Komuny 8		
Nazwa obiektu: Przebudowa drogi powiatowej 1934 O (DWA47 - Kolumbia Białogłaska - Kolumbia - od km 4+897 do km 8+725)		Tytuł rysunku:		
Opracował: mgr inż. S. Smallec	Nazwisko:	PRZEKRÓJ TYPOWY		
Projektant: mgr inż. W. Demarczyk	Nazwisko:			
Współpraca: mgr inż. K. Polaczak	Nazwisko:	Data: VIII.2014r.	Skala: 1:25	Nr rys.: 3.4
Sprawdzający: S. Smallec Upr. Nr: P-6881/192/2582				