




PRZEKRÓJ TYPOWY zatoeka autobusowa

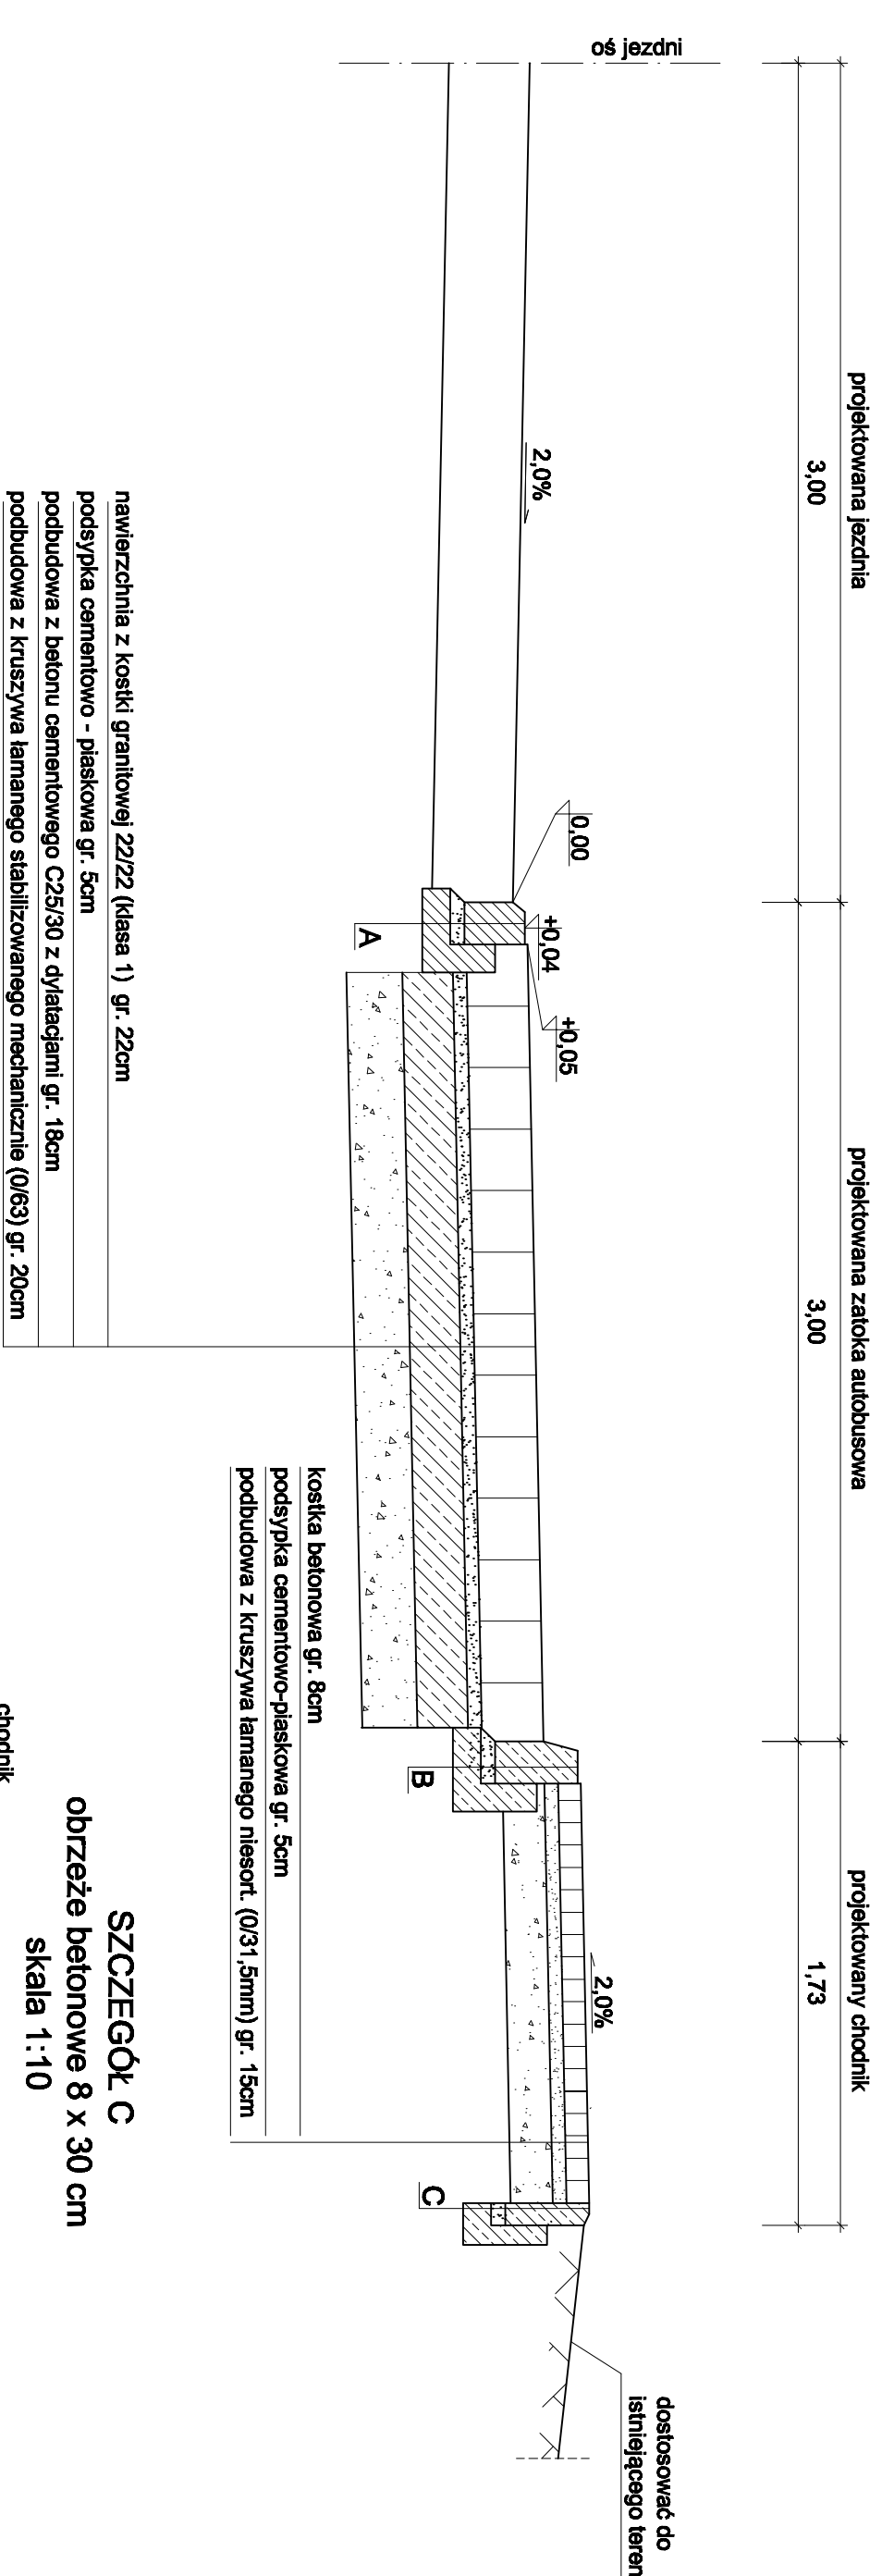


SZCZEGÓŁ A
Krawężnik granitowy 15 x 22 cm
skala 1:10

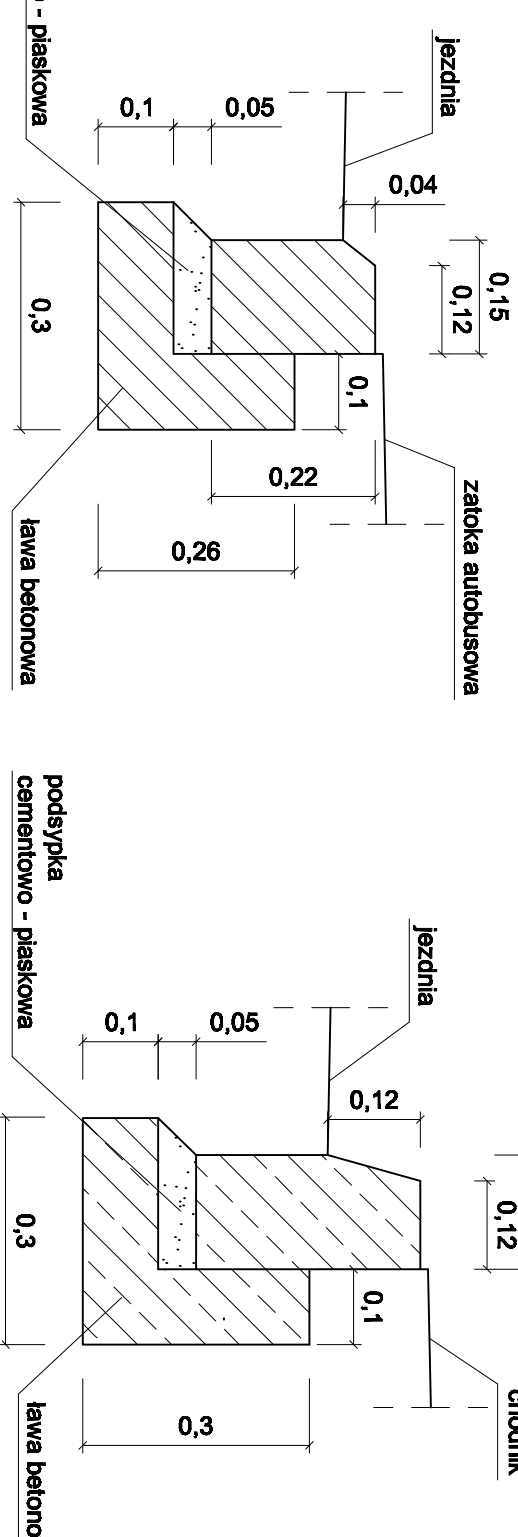

SZCZEGÓŁ B
Krawężnik betonowy 15 x 30 cm
skala 1:10

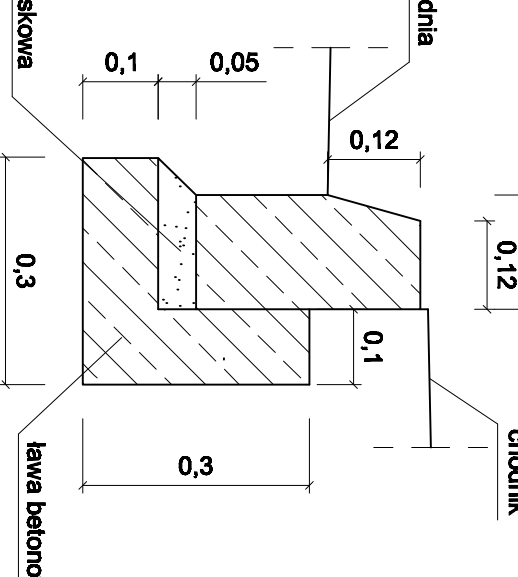

SZCZEGÓŁ C
obrzeże betonowe 8 x 30 cm
skala 1:10

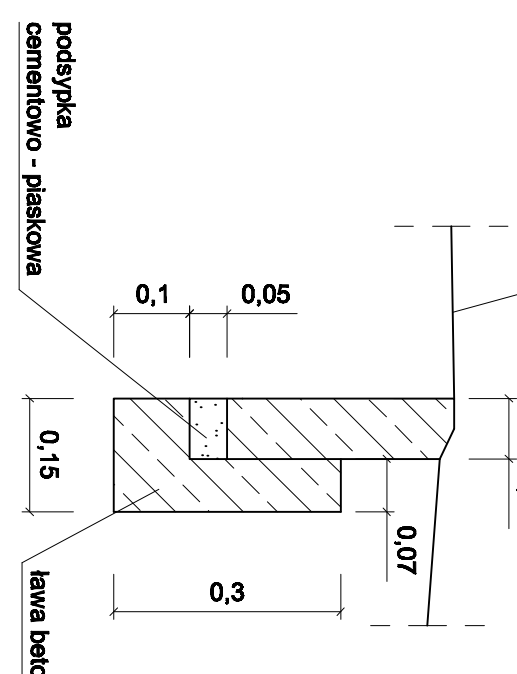

podszypka
cementowo - piaskowa

GRAMAR Sp. z o.o.
ul. Chłopska 15
42-700 Lubliniec
Naziwka
mgr inż. A. Grali
mgr inż. W. Demarczyk
mgr inż. K. Polaczak
S. Smallec
Upr. Nr.: 6381/192/2382

Zamawiający: Powiatowy Zarząd Drog w Opatoku, 42-300 Opatok, ul. Komandantki B. Przebudowa drogi powiatowej 1934 O (GW447 - Kolumna Białopięta - Kolumna - od km 4+897 do km 8+726)

Podpis: Tytuł rysunku:

PRZEKRÓJ TYPOWY

Współpraca: mgr inż. K. Polaczak

Projektant: mgr inż. W. Demarczyk

Upr. Nr.: 6381/192/2382

Data: VIII.2014r.

Skala: 1:25

Nr rys.: 3.5