


1

STRYCH
DESKI SOSNOWE

80.90 m²

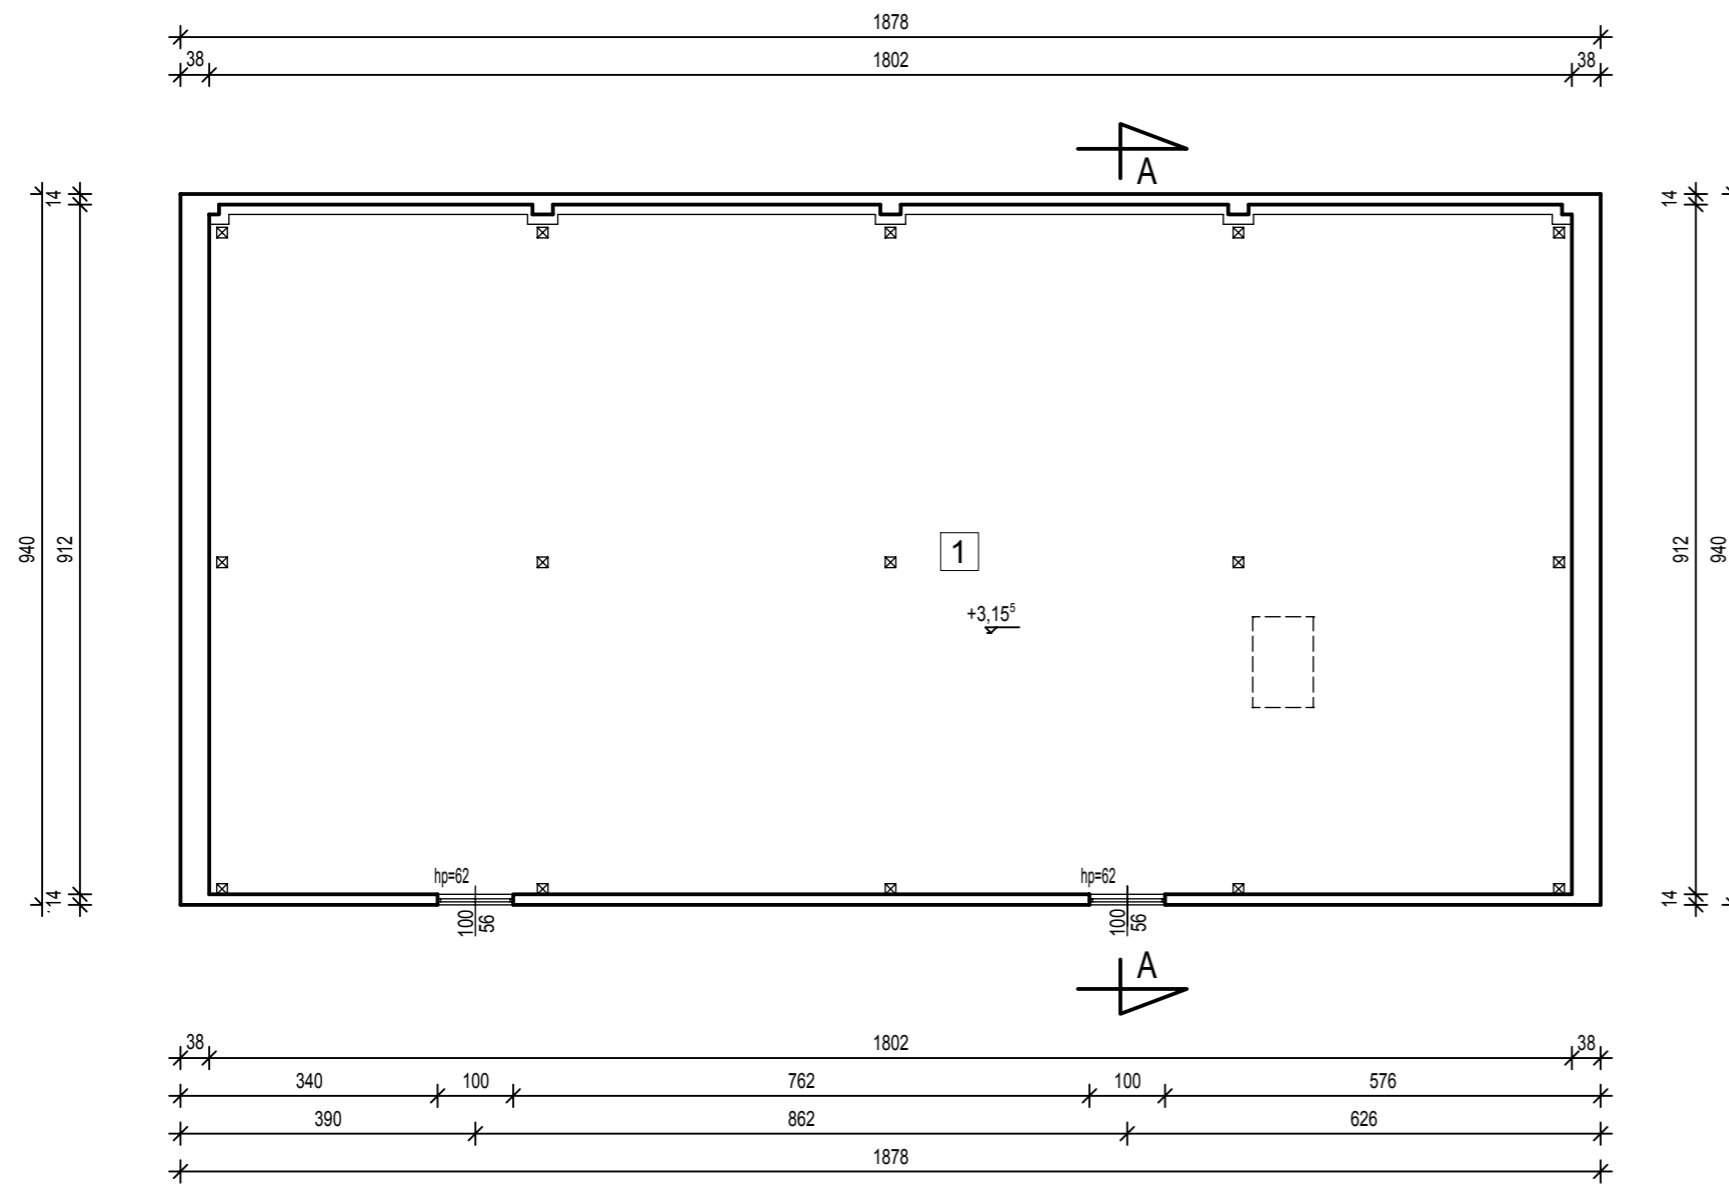

RZUT PODDASZA 1:1 00 - INWENTARYZACJA

USŁUGI PROJEKTOWE PAWEŁ GÓRSKI LIGOTA OLESKA 4c TEL. 663 352 190				
OBIEKT :	Ocena techniczna budynku warsztatów szkolnych			ILOŚĆ RYS .
LOKALIZACJA :	Olesno, ul. Wielkie Przedmieście 41, działka nr 4464			
STADIUM :	Inwentaryzacja			
INWESTOR :	Zespół Szkół Zawodowych im. Józefa Lompy			7
ADRES :	46 - 300 Olesno, ul. Wielkie Przedmieście 41			
	NAZWISKO I IMIĘ	PODPIS	DATA	NR RYS.
PROJEKTANT :	Górski Piotr		2014 - 11 - 24	
OPRACOWAŁ :	inż. arch. Górski Paweł		2014 - 11 - 24	2
SPRAWDZIŁ :				