


A
PŁYTA WARSTWOWA Z RDZENIEM
POLIURETANOWYM GR 12 cm
ŁATY DREWNIANE 6 x 4 cm
WIĄZAR KRATOWY DREWNIANY

B
WIĄZAR KRATOWY DREWNIANY
RUSZT STALOWY
PŁYTA GKF 2 x 1,25 cm

C
PŁYTKI CERAMICZNE
ZAPRAWA KLEJOWA
JASTRYCH CEMENTOWY
FOLIA PE
BETON
PIASEK

D
WYKŁADZINA PCV
JASTRYCH CEMENTOWA
FOLIA PE
BETON
PIASEK

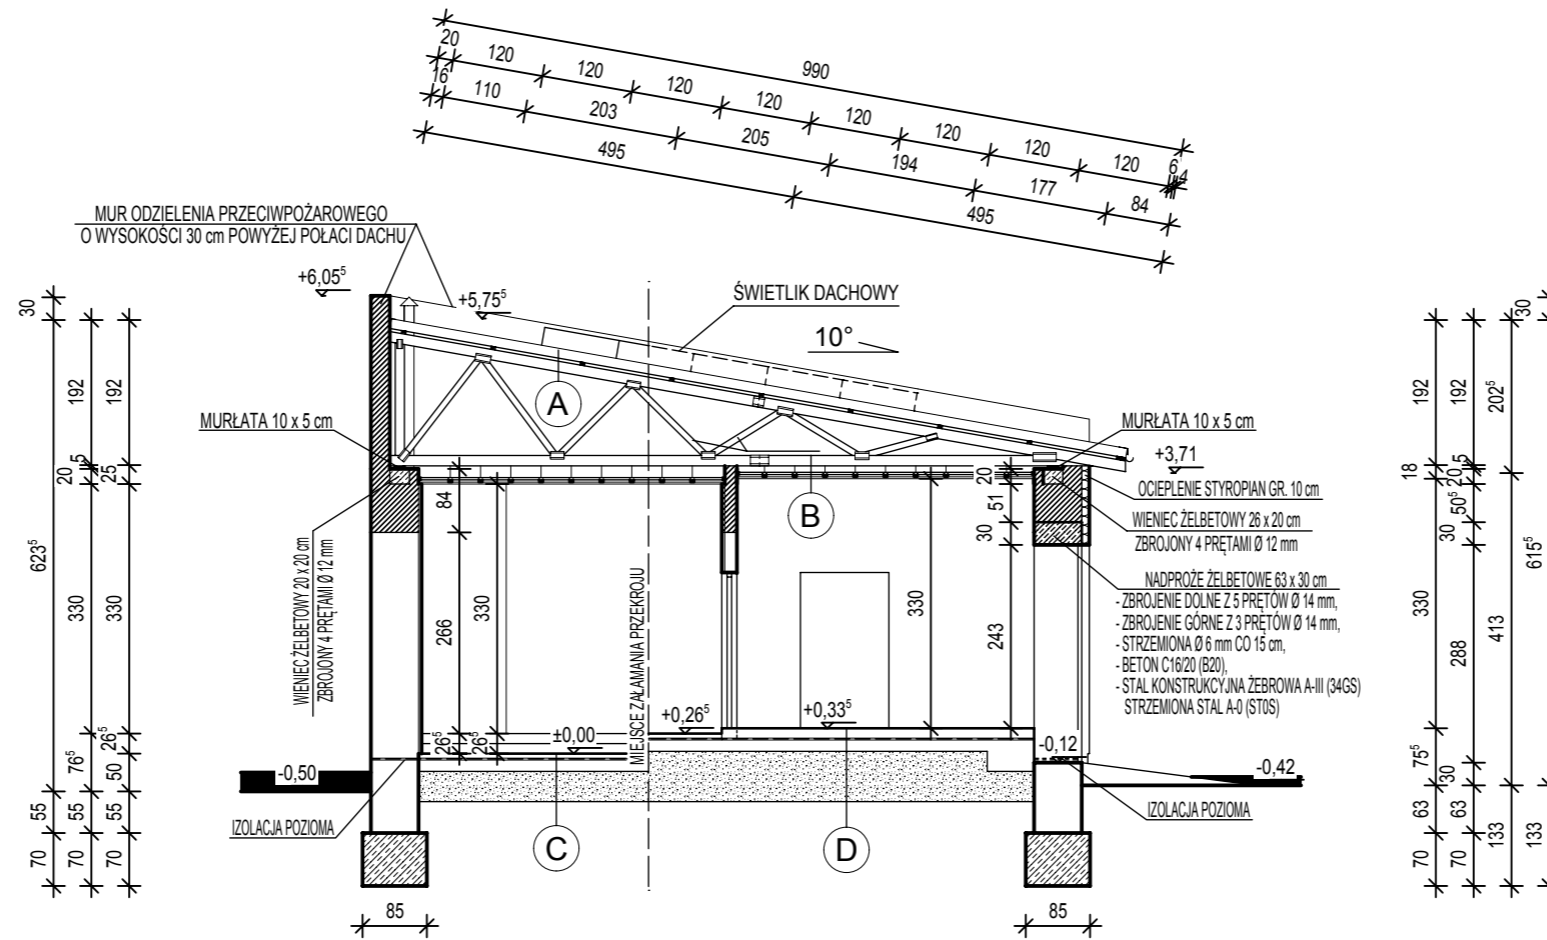

OZNACZENIA

- ŚCIANY ISTNIEJĄCE
- ŚCIANY PROJEKTOWANE (NADBUDOWANE)

USŁUGI PROJEKTOWE PAWEŁ GÓRSKI LIGOTA OLESKA 4c TEL. 663 352 190				
OBIEKT :	Nadbudowa ze zmianą konstrukcji dachu budynku warsztatów szkolnych.			ILOŚĆ RYS .
LOKALIZACJA :	Olesno, ul. Wielkie Przedmieście 41, działka nr 4464			
STADIUM :	Budowlane			
INWESTOR :	Zespół Szkół Zawodowych im. Józefa Lompy			9
ADRES :	46 - 300 Olesno, ul. Wielkie Przedmieście 41			
	NAZWISKO I IMIĘ	PODPIS	DATA	NR RYS.
KONSTRUKTOR :	mgr inż. Naciskała Krzysztof		2014 - 11 - 24	
PROJEKTANT :	Górski Piotr		2014 - 11 - 24	
OPRACOWAŁ :	inż. arch. Górski Paweł		2014 - 11 - 24	