


PRZEKRÓJ KONSTRUKCYJNY

km 0+166 - km 1+900

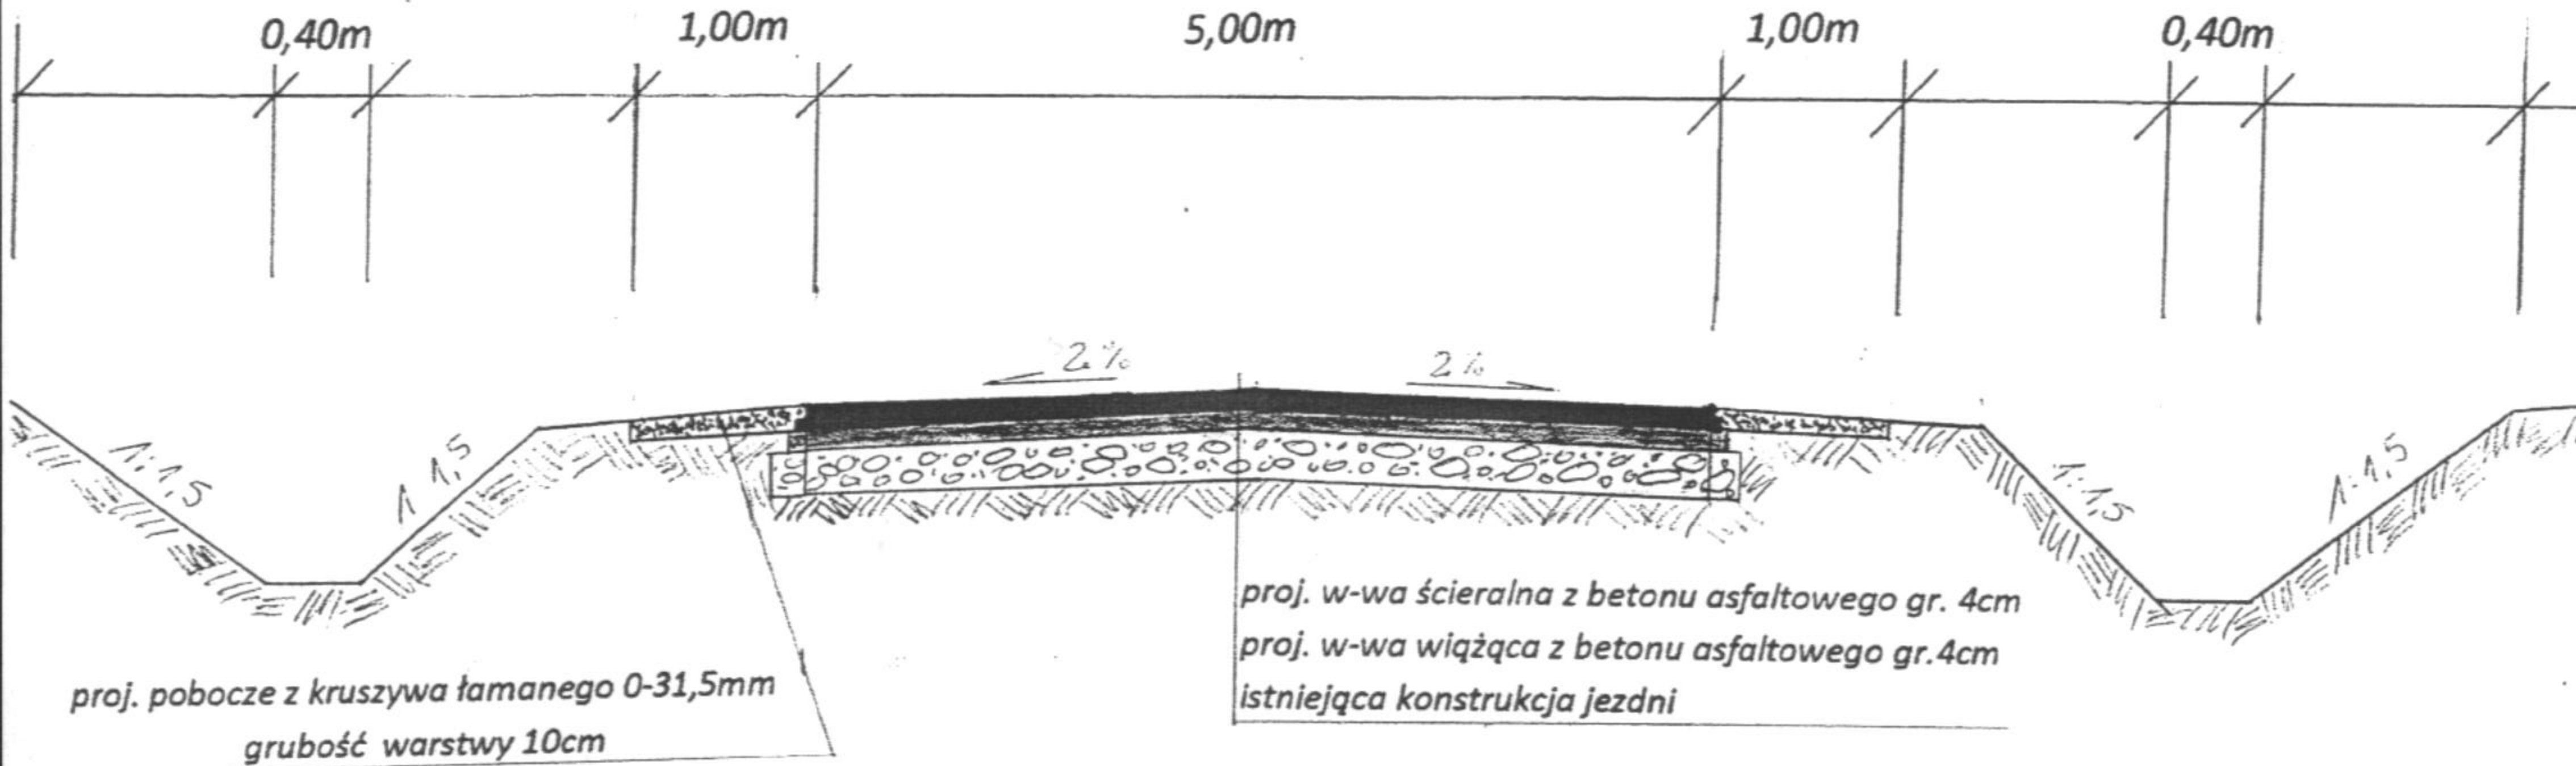

Inwestor: POWIAT OLESKI 46-300 OLESNO UL. PIELOKA 21	Nazwa i adres obiektu budowlanego MODERNIZACJA DP NR 1928 O NA ODCINKU RUDNIKI – JAWOREK KM 0+000 – 1+900		Branża: DROGOWA	Rodz. Opr. PROJEKT BUDWLANY
Jednostka projektowa: JERZY LIBERKA 46-300 OLESNO UL. MALINOWA 13	Tytuł: PRZEKRÓJ KONSTRUKCYJNY		Nr rysunku: 3	Skala: 1:50
	Imię i Nazwisko	nr uprawnień	uprawnienia	Data: 26.09.2013r.
	Projektant: Jerzy Liberka	UAN-7342/138/92	do projektowania w zakresie dróg	branza podpis JERZY LIBERKA MAGISTER EKONOMI TECHNIK DROGOWY zam. Olesno, ul. Malinowa 13 Upr. do proj. i nadzorowania robót drogowych i mostowych